


区画	309
面積	41.03㎡ (12.41坪)
名称	※※※
現状	空き区画
備考	

3 F

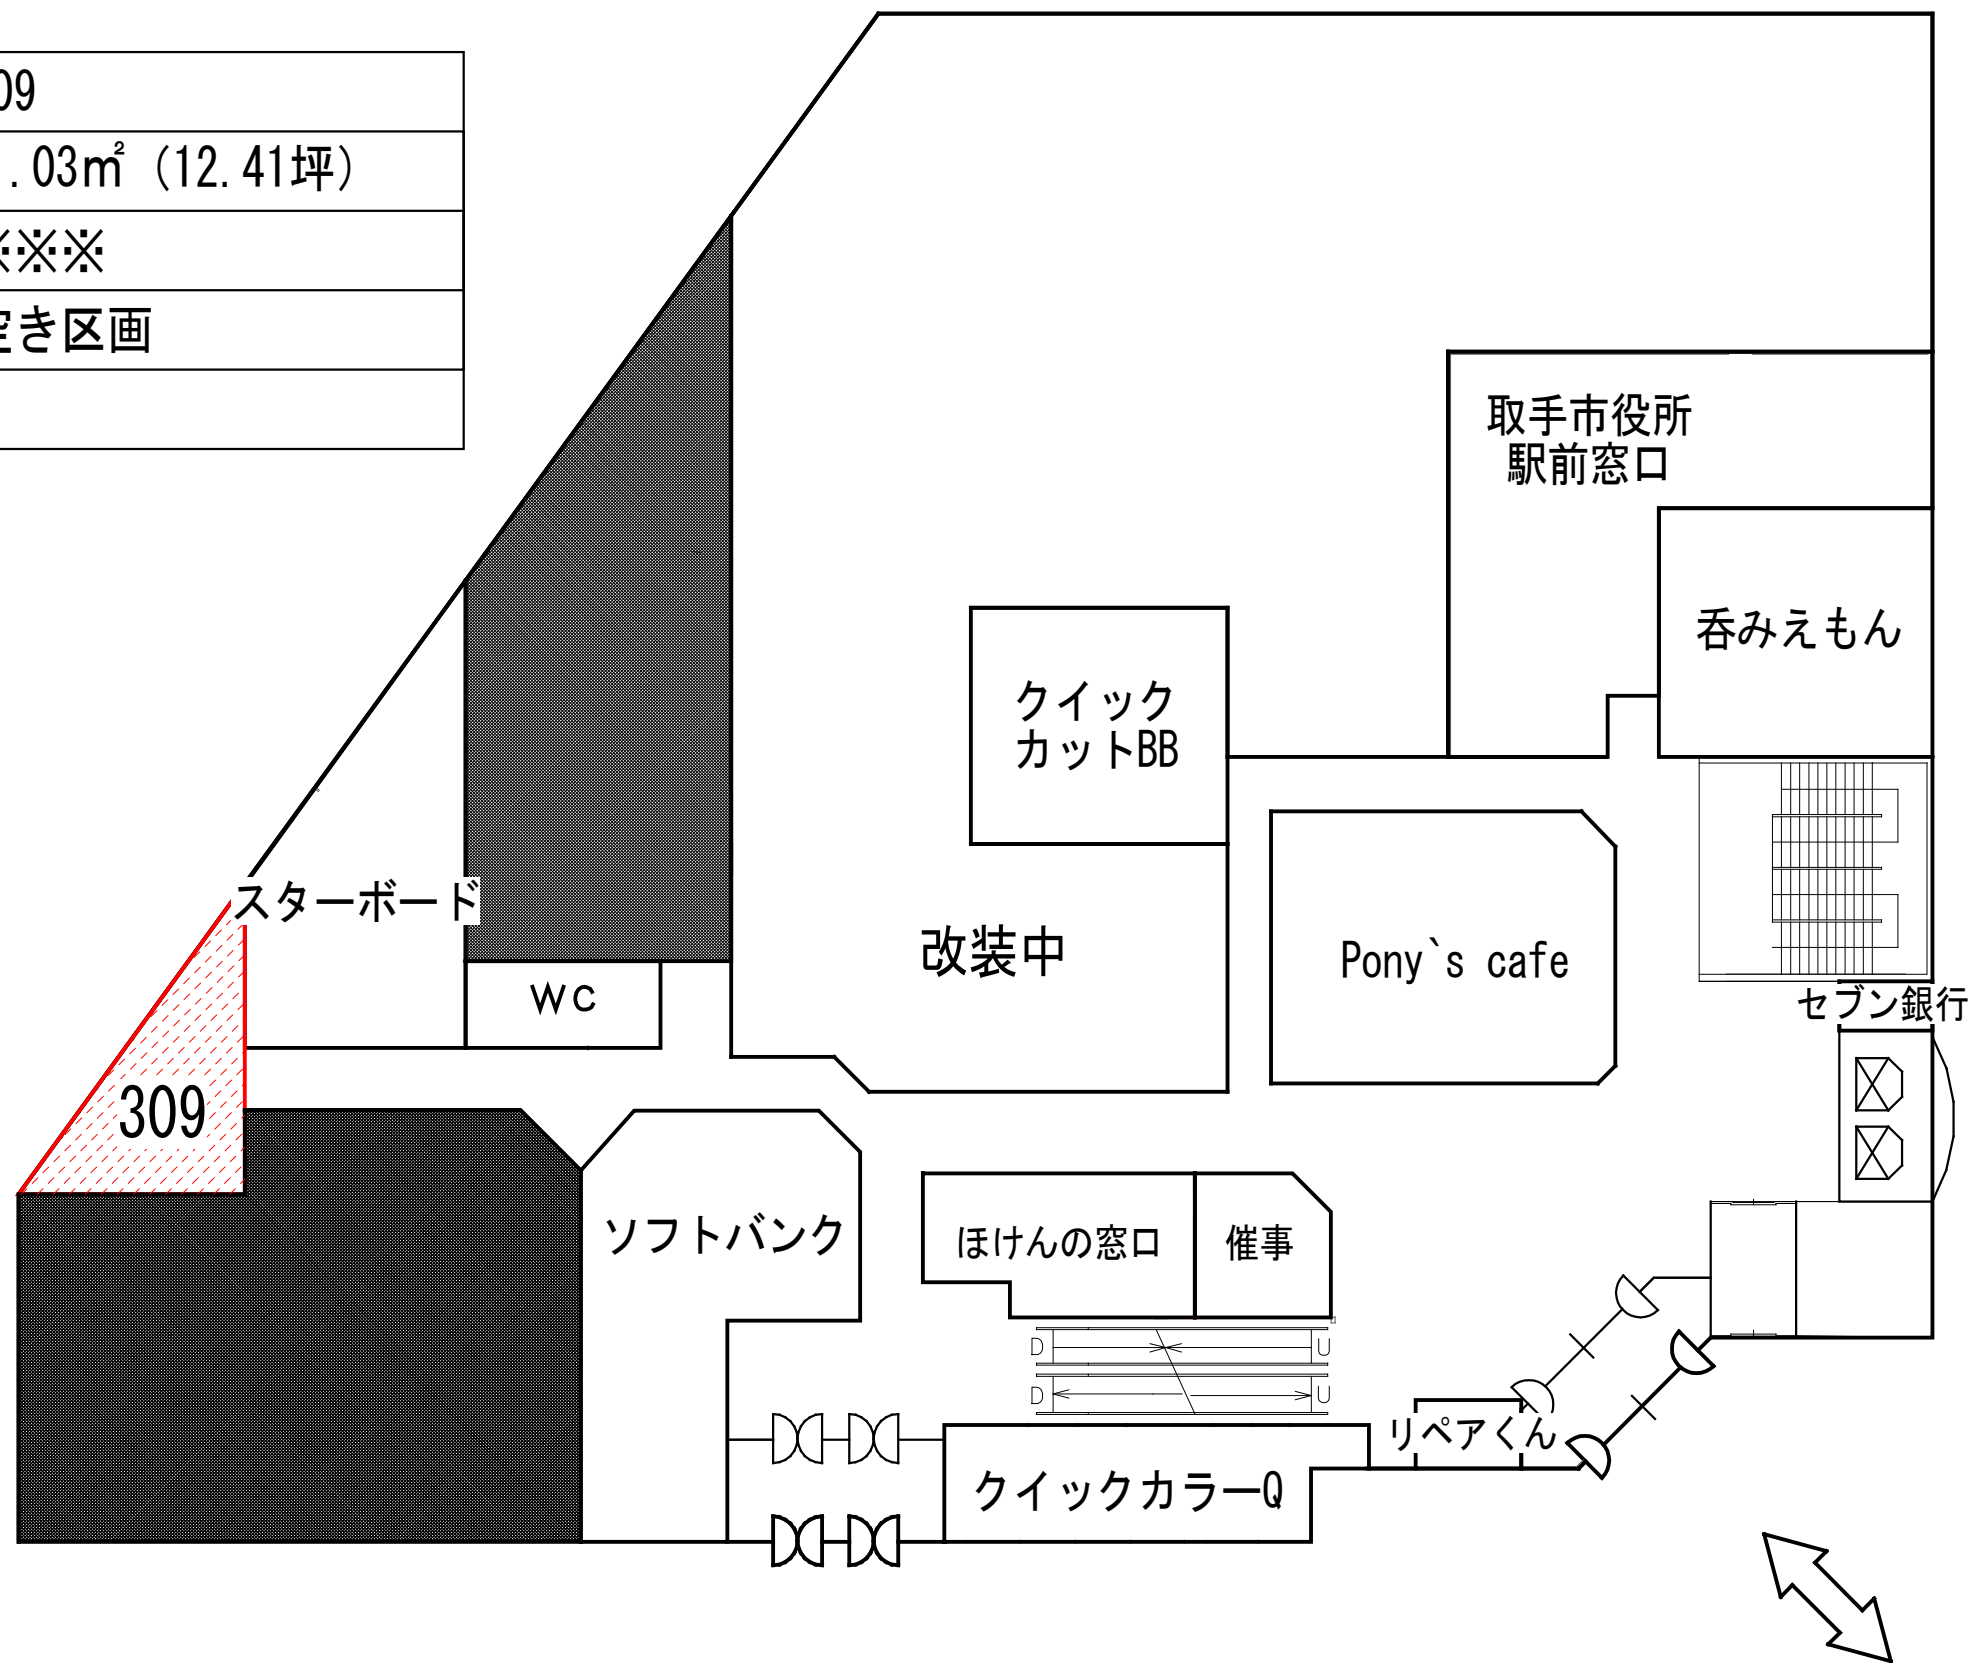

取手駅西口直結